


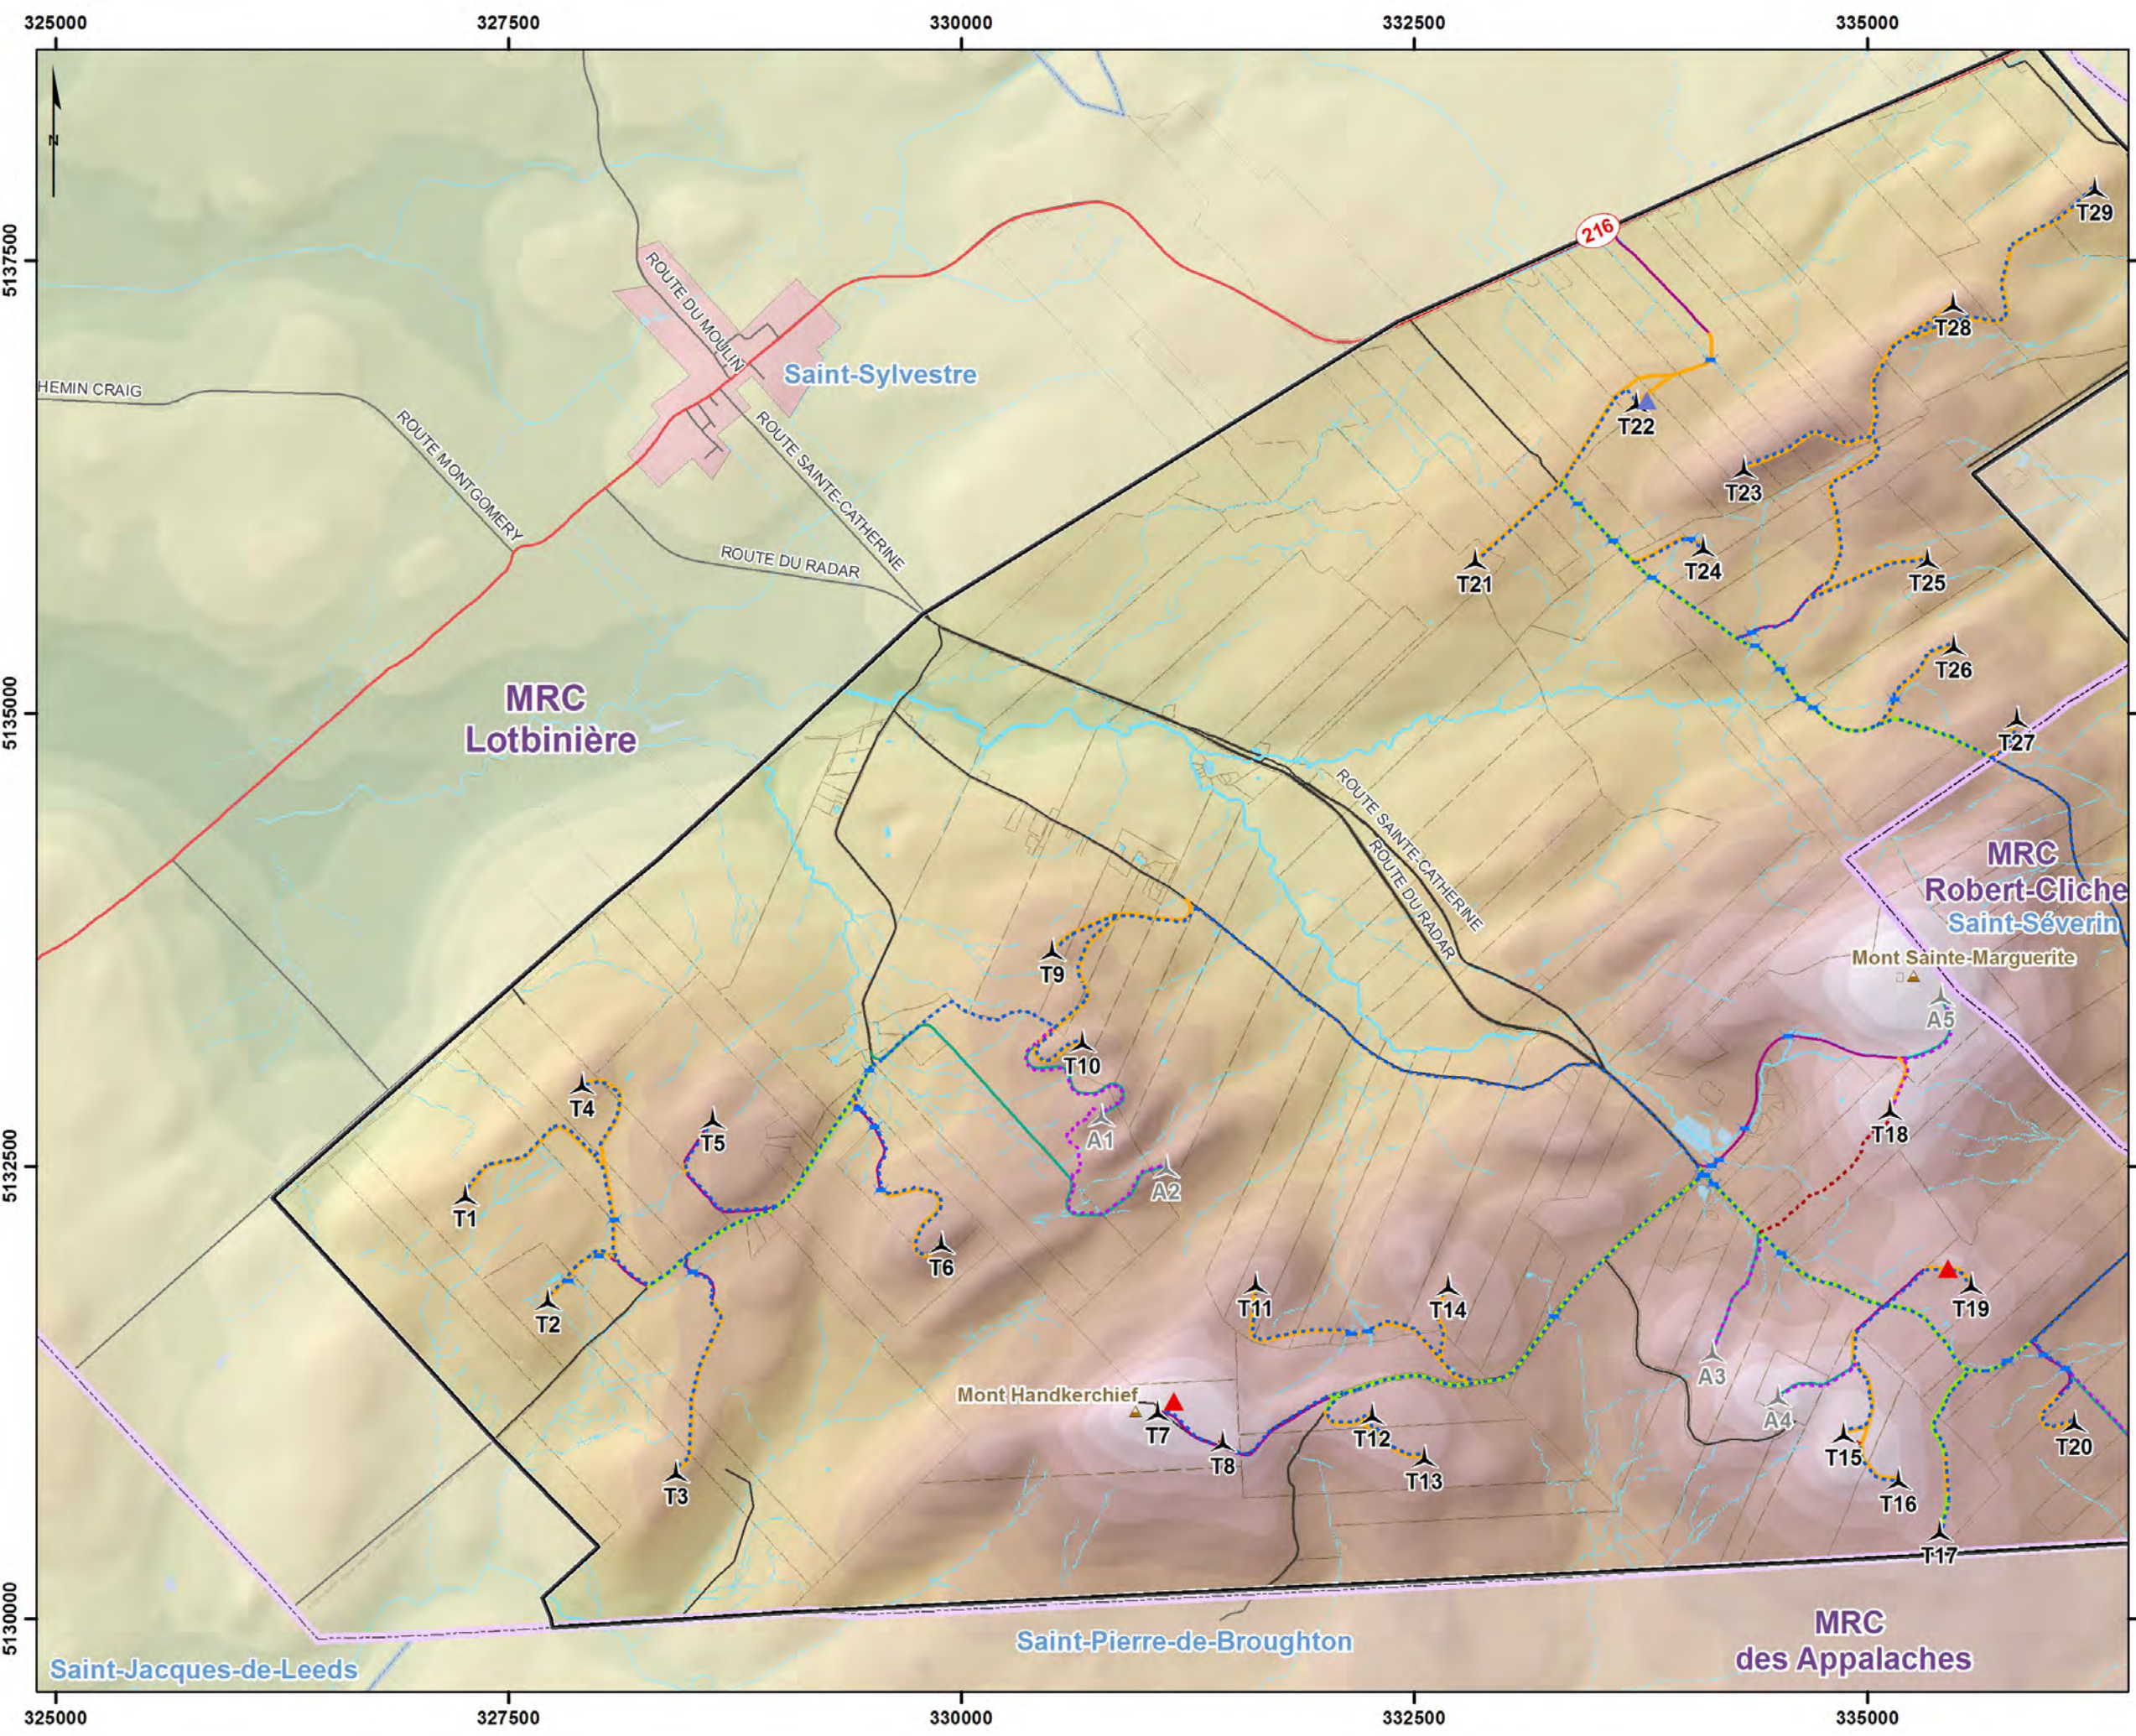


**Légende**

| Éléments du projet                                     | Autres éléments          |
|--------------------------------------------------------|--------------------------|
| Aire du projet                                         | Route provinciale        |
| Configuration d'éoliennes (46) Siemens SWT 3.2 - 113 m | Route locale, rue        |
| Positions de réserve (9) Siemens SWT 3.2 - 113 m       | Cours d'eau permanent    |
| Mât de mesure de vent                                  | Cours d'eau intermittent |
| Lidar                                                  | Plan d'eau               |
| Traverse de cours d'eau                                | Unité d'évaluation       |
| Chemin d'accès public à améliorer                      | Limite municipale        |
| Chemin d'accès privé à améliorer                       | Limite de MRC            |
| Chemin d'accès privé à construire                      | Périmètre urbain         |
| Chemin d'accès alternatif                              | <b>Altitude (m)</b>      |
| <b>Réseau collecteur</b>                               | < 275                    |
| À l'intérieur de l'emprise d'un chemin                 | 275 - 375                |
| Nouvelle emprise                                       | 375 - 475                |
| Tracé alternatif                                       | 475 - 575                |
|                                                        | > 575                    |

**L'aire de projet se trouve entièrement en territoire privé**

**LOCALISATION DU PROJET**  
**- VUE 1 -**

800553-150422-NT  
PCANrad079  
22 avril 2015  
Projection: UTM Zone 19, NAD83  
Sources: Geobase, MRNF  
© Ministère des Ressources Naturelles du Québec

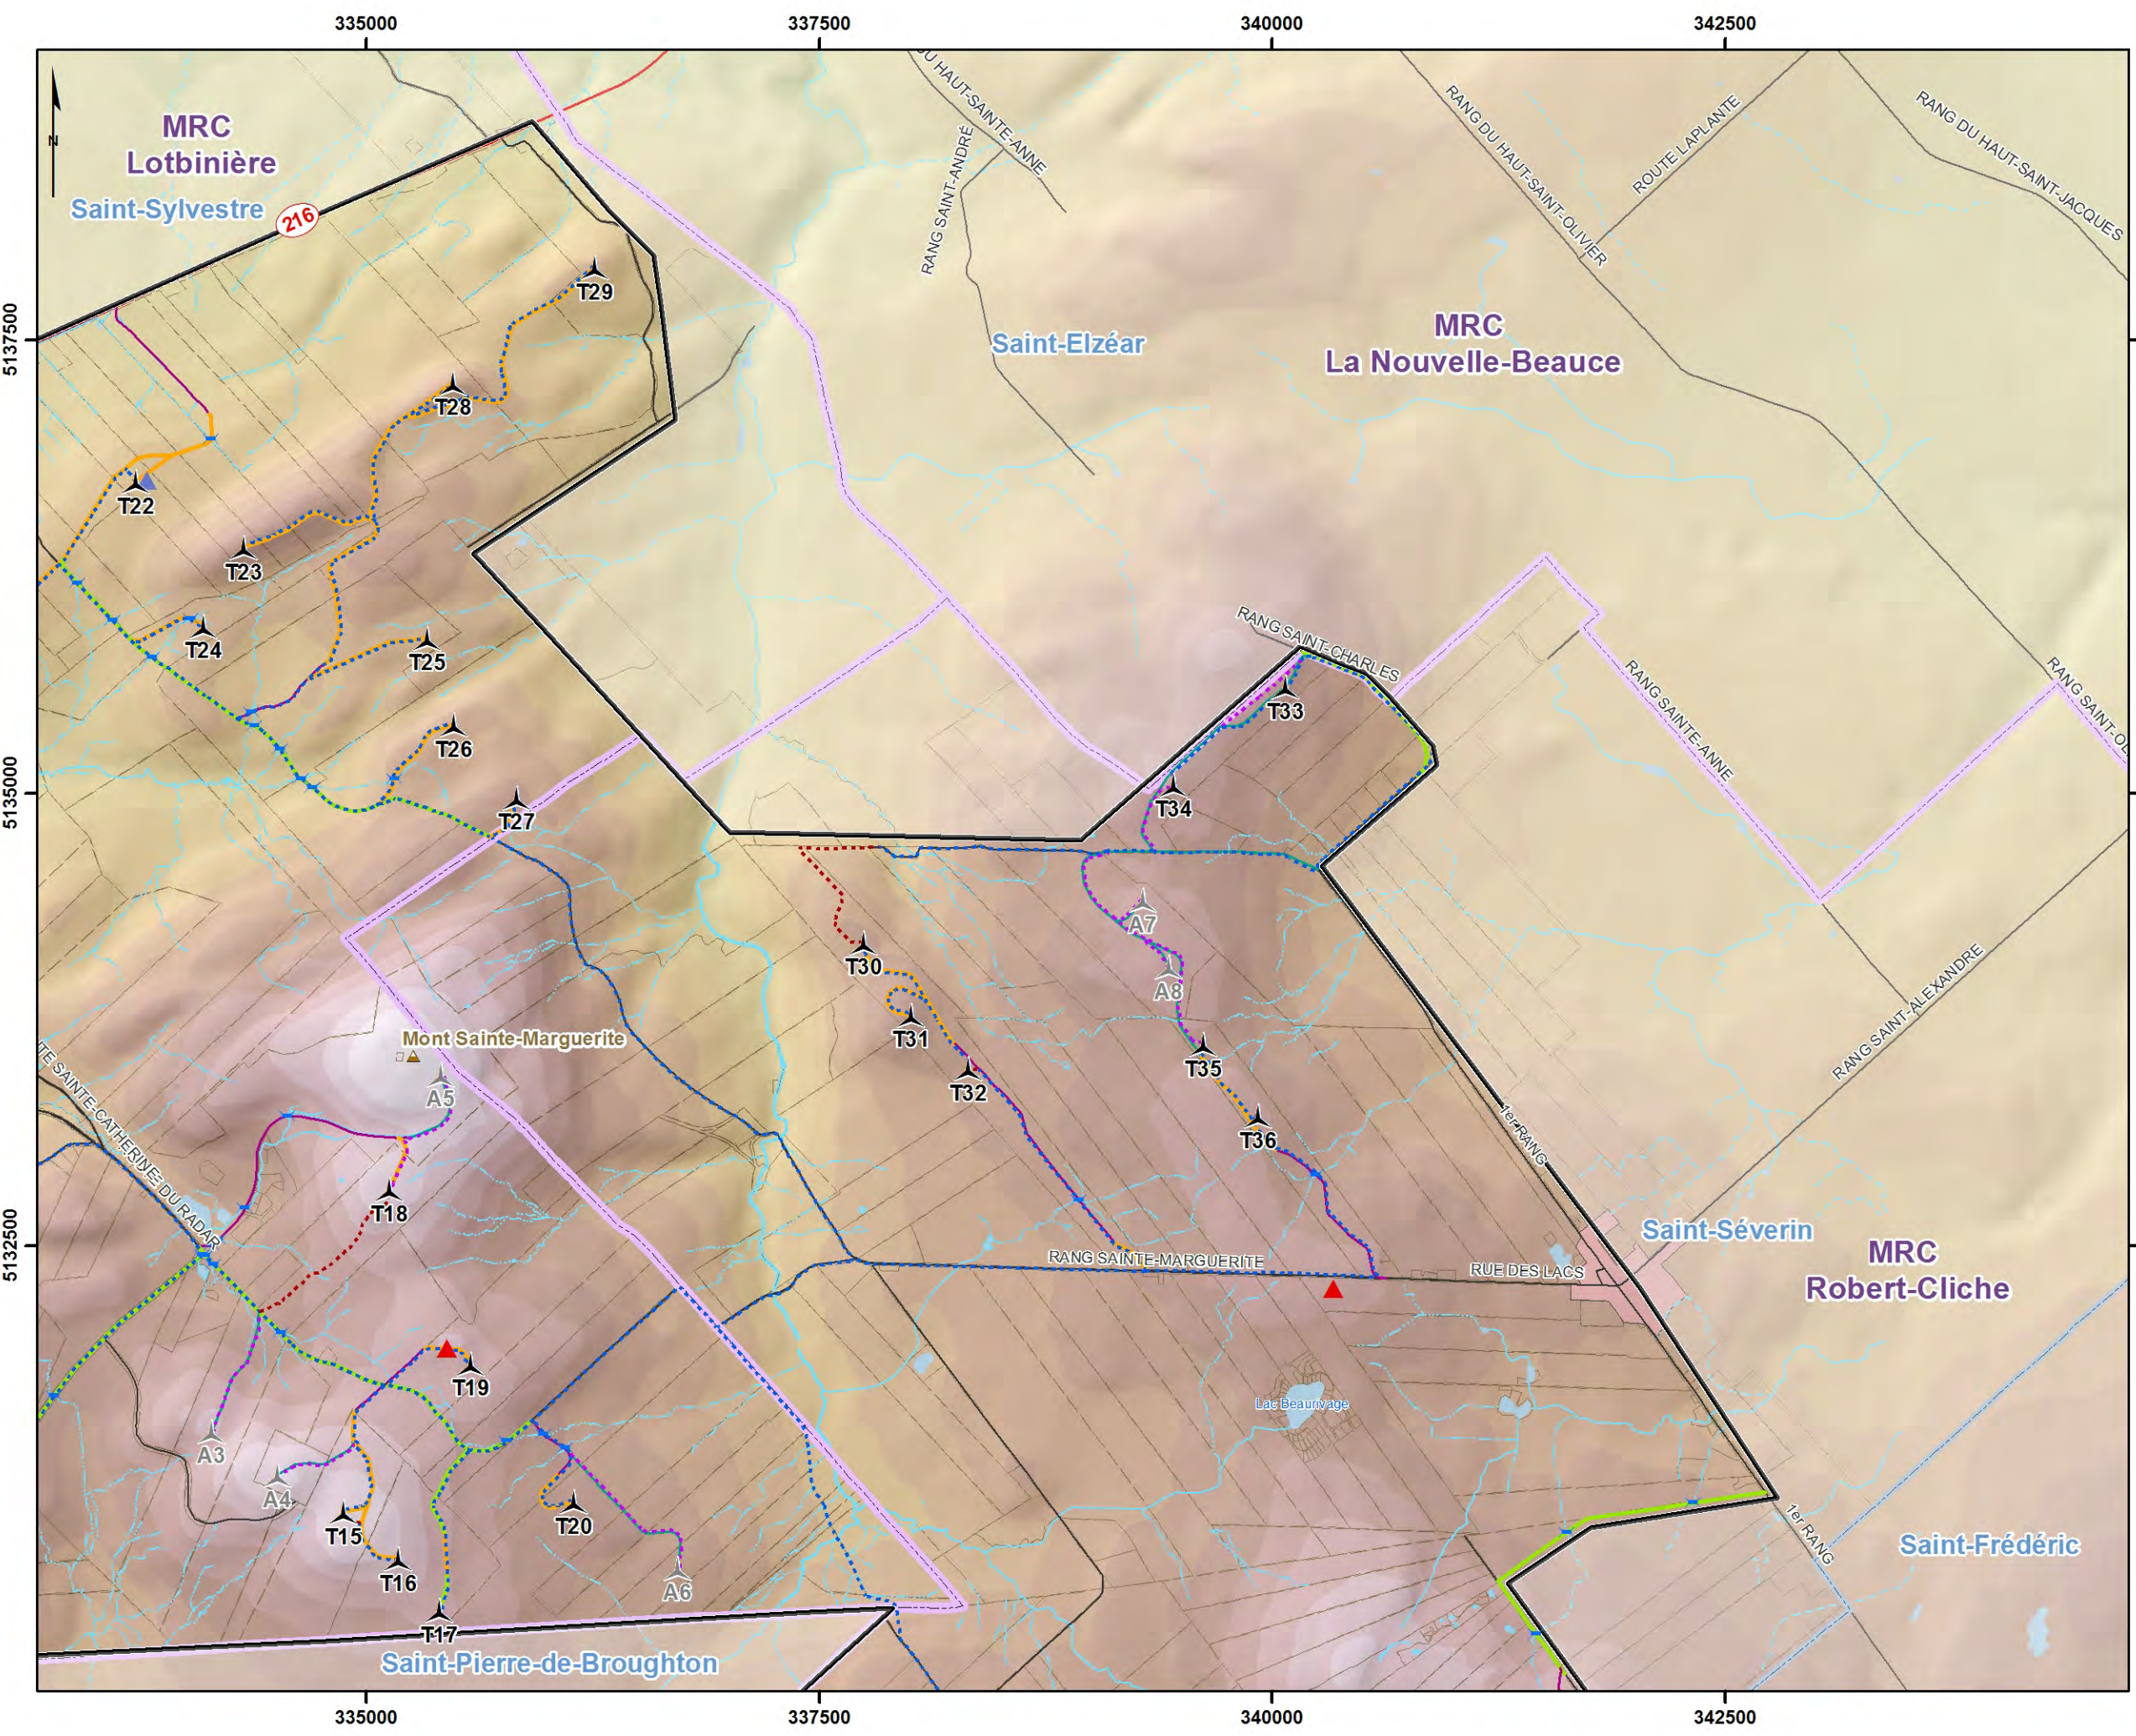

**Légende**

**Éléments du projet**

- Aire du projet
- Configuration d'éoliennes (46) Siemens SWT 3.2 - 113 m
- Positions de réserve (9) Siemens SWT 3.2 - 113 m
- Mât de mesure du vent
- Lidar
- Traverse de cours d'eau
- Chemin d'accès public à améliorer
- Chemin d'accès privé à améliorer
- Chemin d'accès privé à construire
- Chemin d'accès alternatif

**Réseau collecteur**

- À l'intérieur de l'emprise d'un chemin
- Nouvelle emprise
- Tracé alternatif

**Autres éléments**

- Route provinciale
- Route locale, rue
- Cours d'eau permanent
- Cours d'eau intermittent
- Plan d'eau
- Unité d'évaluation
- Limite municipale
- Limite de MRC
- Périmètre urbain

**Altitude (m)**

- < 275
- 275 - 375
- 375 - 475
- 475 - 575
- 575 <

**L'aire de projet se trouve entièrement en territoire privé**


0 0.5 1 2 Kilomètres

**LOCALISATION DU PROJET**  
**- VUE 2 -**

800553-150422-NT  
PCANrad079  
22 avril 2015

Projection: UTM Zone 19, NAD83  
Sources: Geobase, MRNF

© Ministère des Ressources Naturelles du Québec

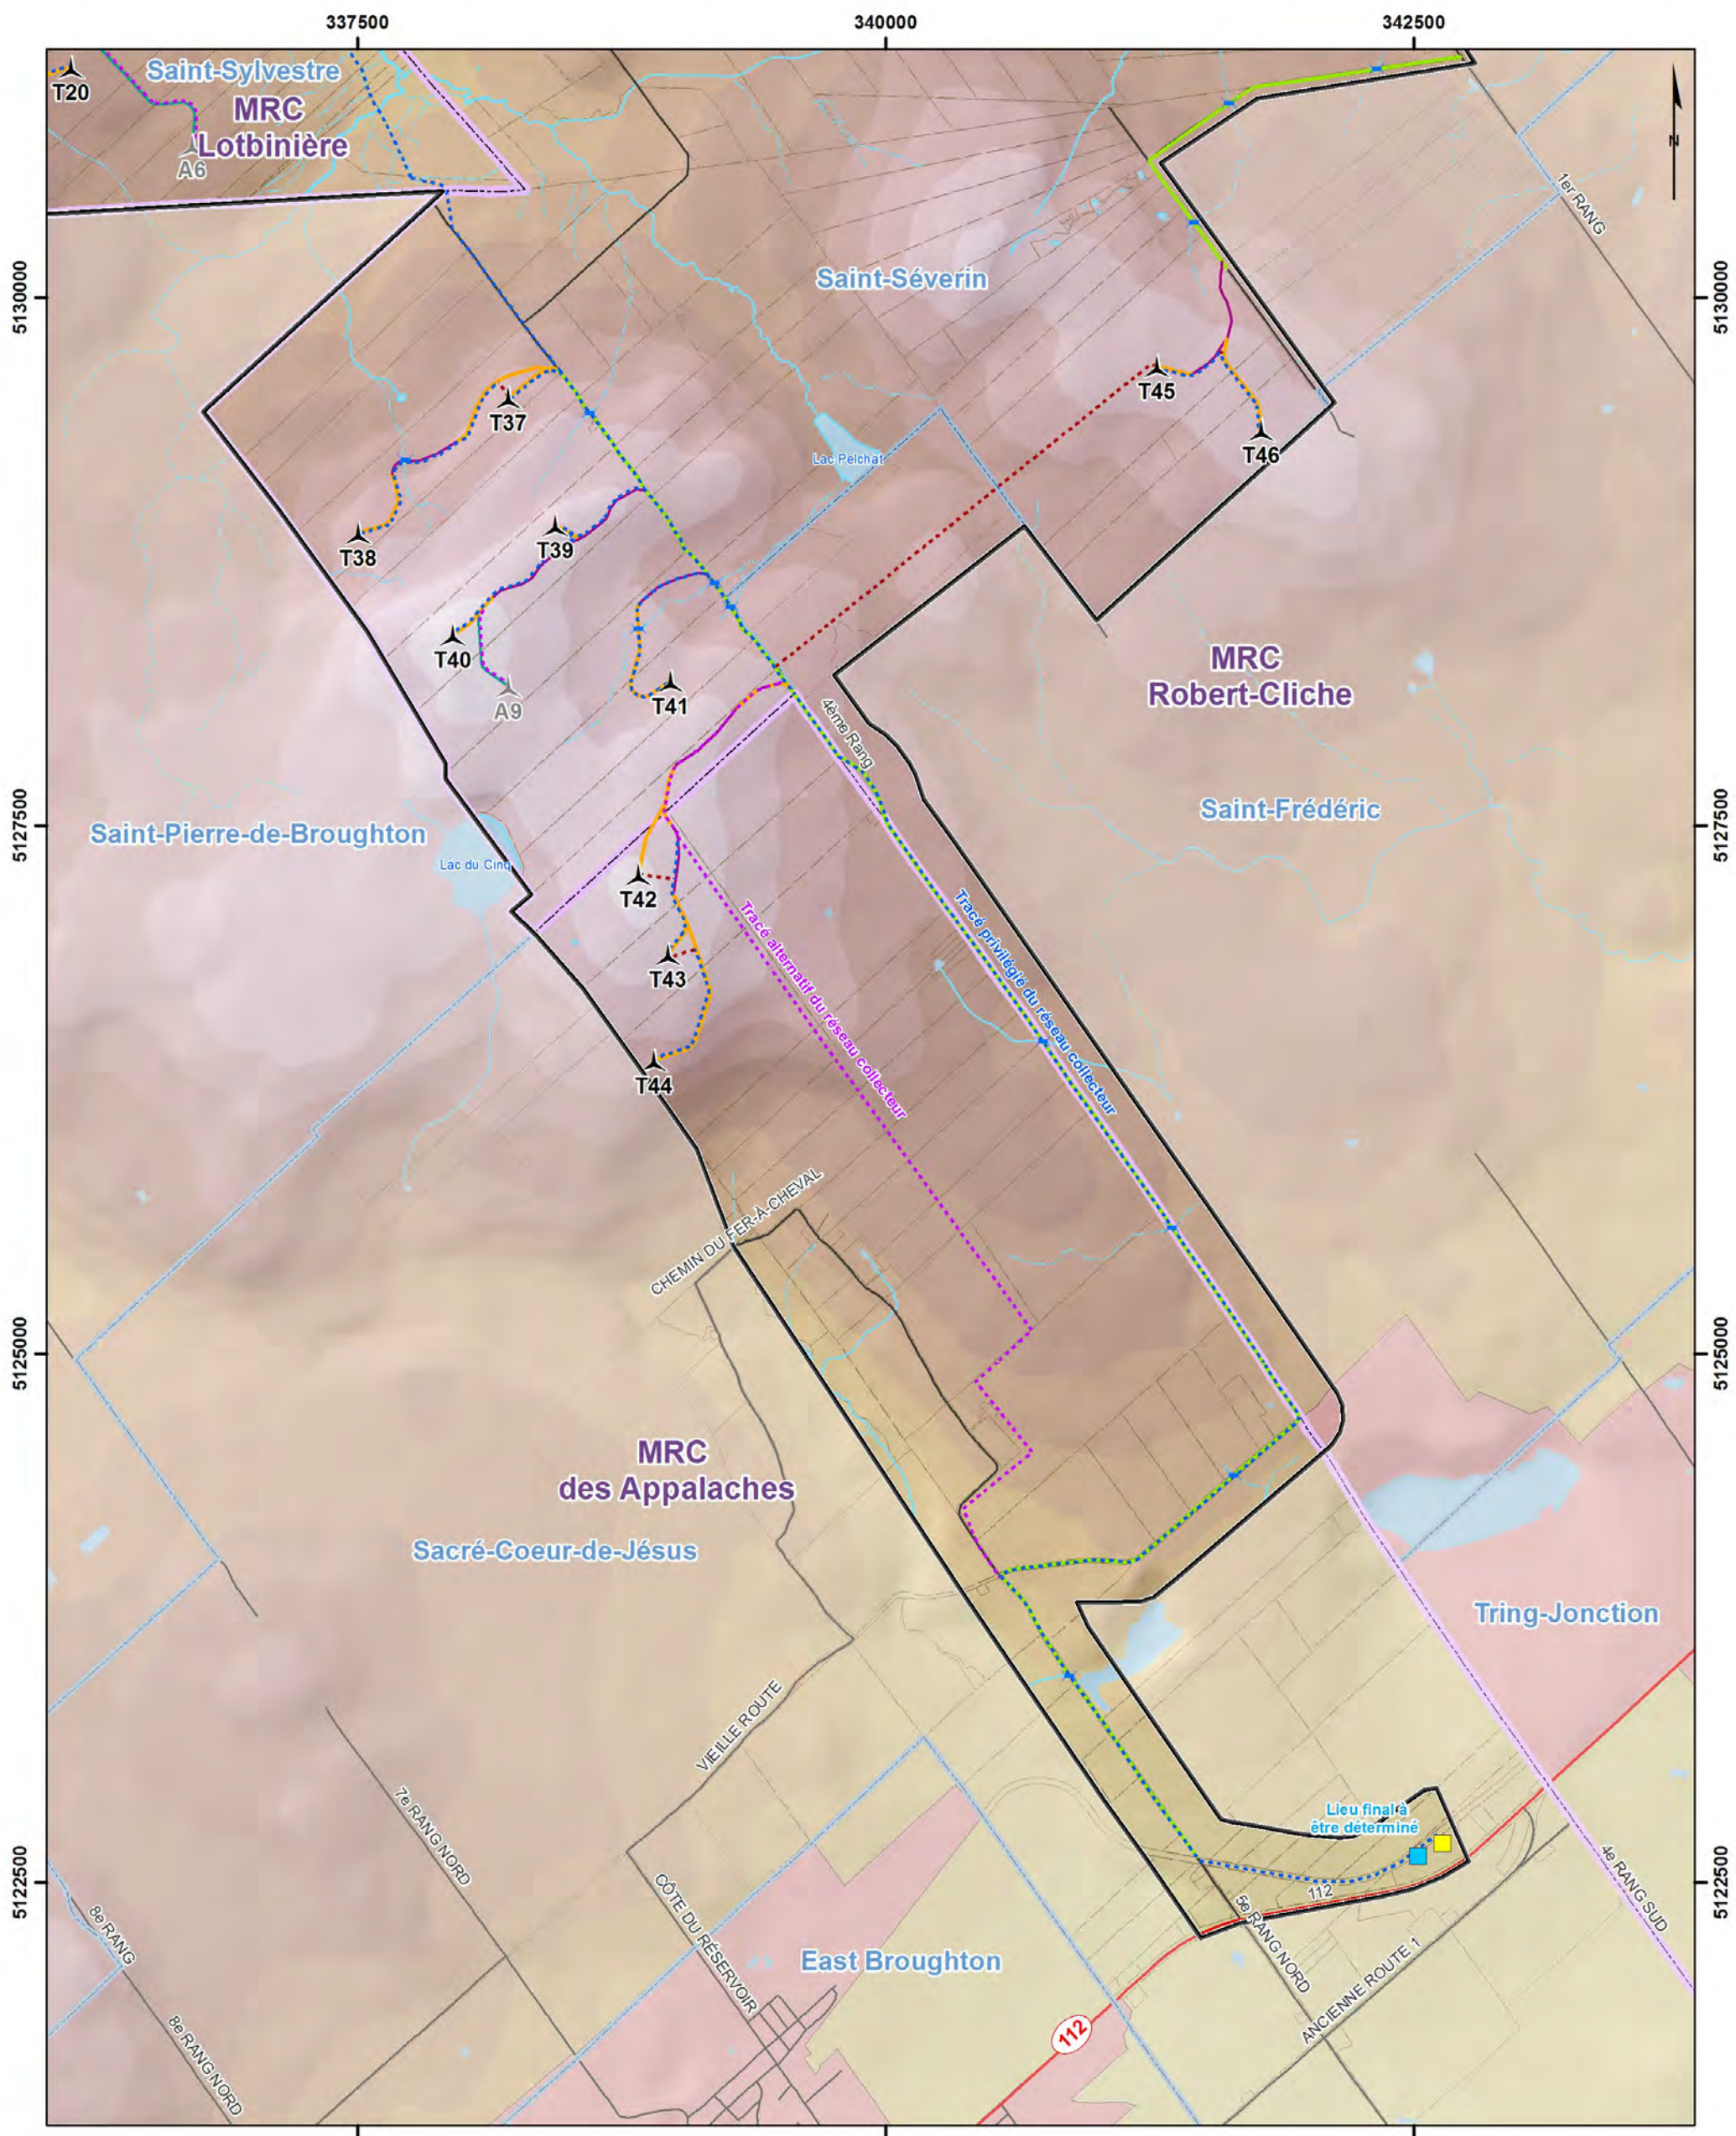

**Légende**

**Éléments du projet**

- Aire du projet
- Configuration d'éoliennes (46) Siemens SWT 3.2 - 113 m
- Positions de réserve (9) Siemens SWT 3.2 113 m
- Poste de raccordement
- Bâtiment de service
- Traverse de cours d'eau
- Chemin d'accès public à améliorer
- Chemin d'accès privé à améliorer
- Chemin d'accès privé à construire
- Chemin d'accès alternatif

**Réseau collecteur**

- À l'intérieur de l'emprise d'un chemin
- Nouvelle emprise
- Tracé alternatif

**Autres éléments**

- Route provinciale
- Route locale, rue
- Cours d'eau permanent
- Cours d'eau intermittent
- Plan d'eau
- Unité d'évaluation
- Limite municipale
- Limite de MRC
- Périmètre urbain

**Altitude (m)**

|       |           |           |           |       |
|-------|-----------|-----------|-----------|-------|
| < 275 | 275 - 375 | 375 - 475 | 475 - 575 | > 575 |
|-------|-----------|-----------|-----------|-------|

**L'aire de projet se trouve entièrement en territoire privé**

**LOCALISATION DU PROJET - VUE 3 -**

800553-150422-NT  
PCANrad079

22 avril 2015

Projection: UTM Zone 19, NAD83  
Sources: Geobase, MRNF

© Ministère des Ressources Naturelles du Québec